


LEGENDE zu den Grenzen:

Definition	Darstellung
Grenze, Bestand	
Grundstücksgrenze, Bestand	
Grundstücksgrenze, geplant	

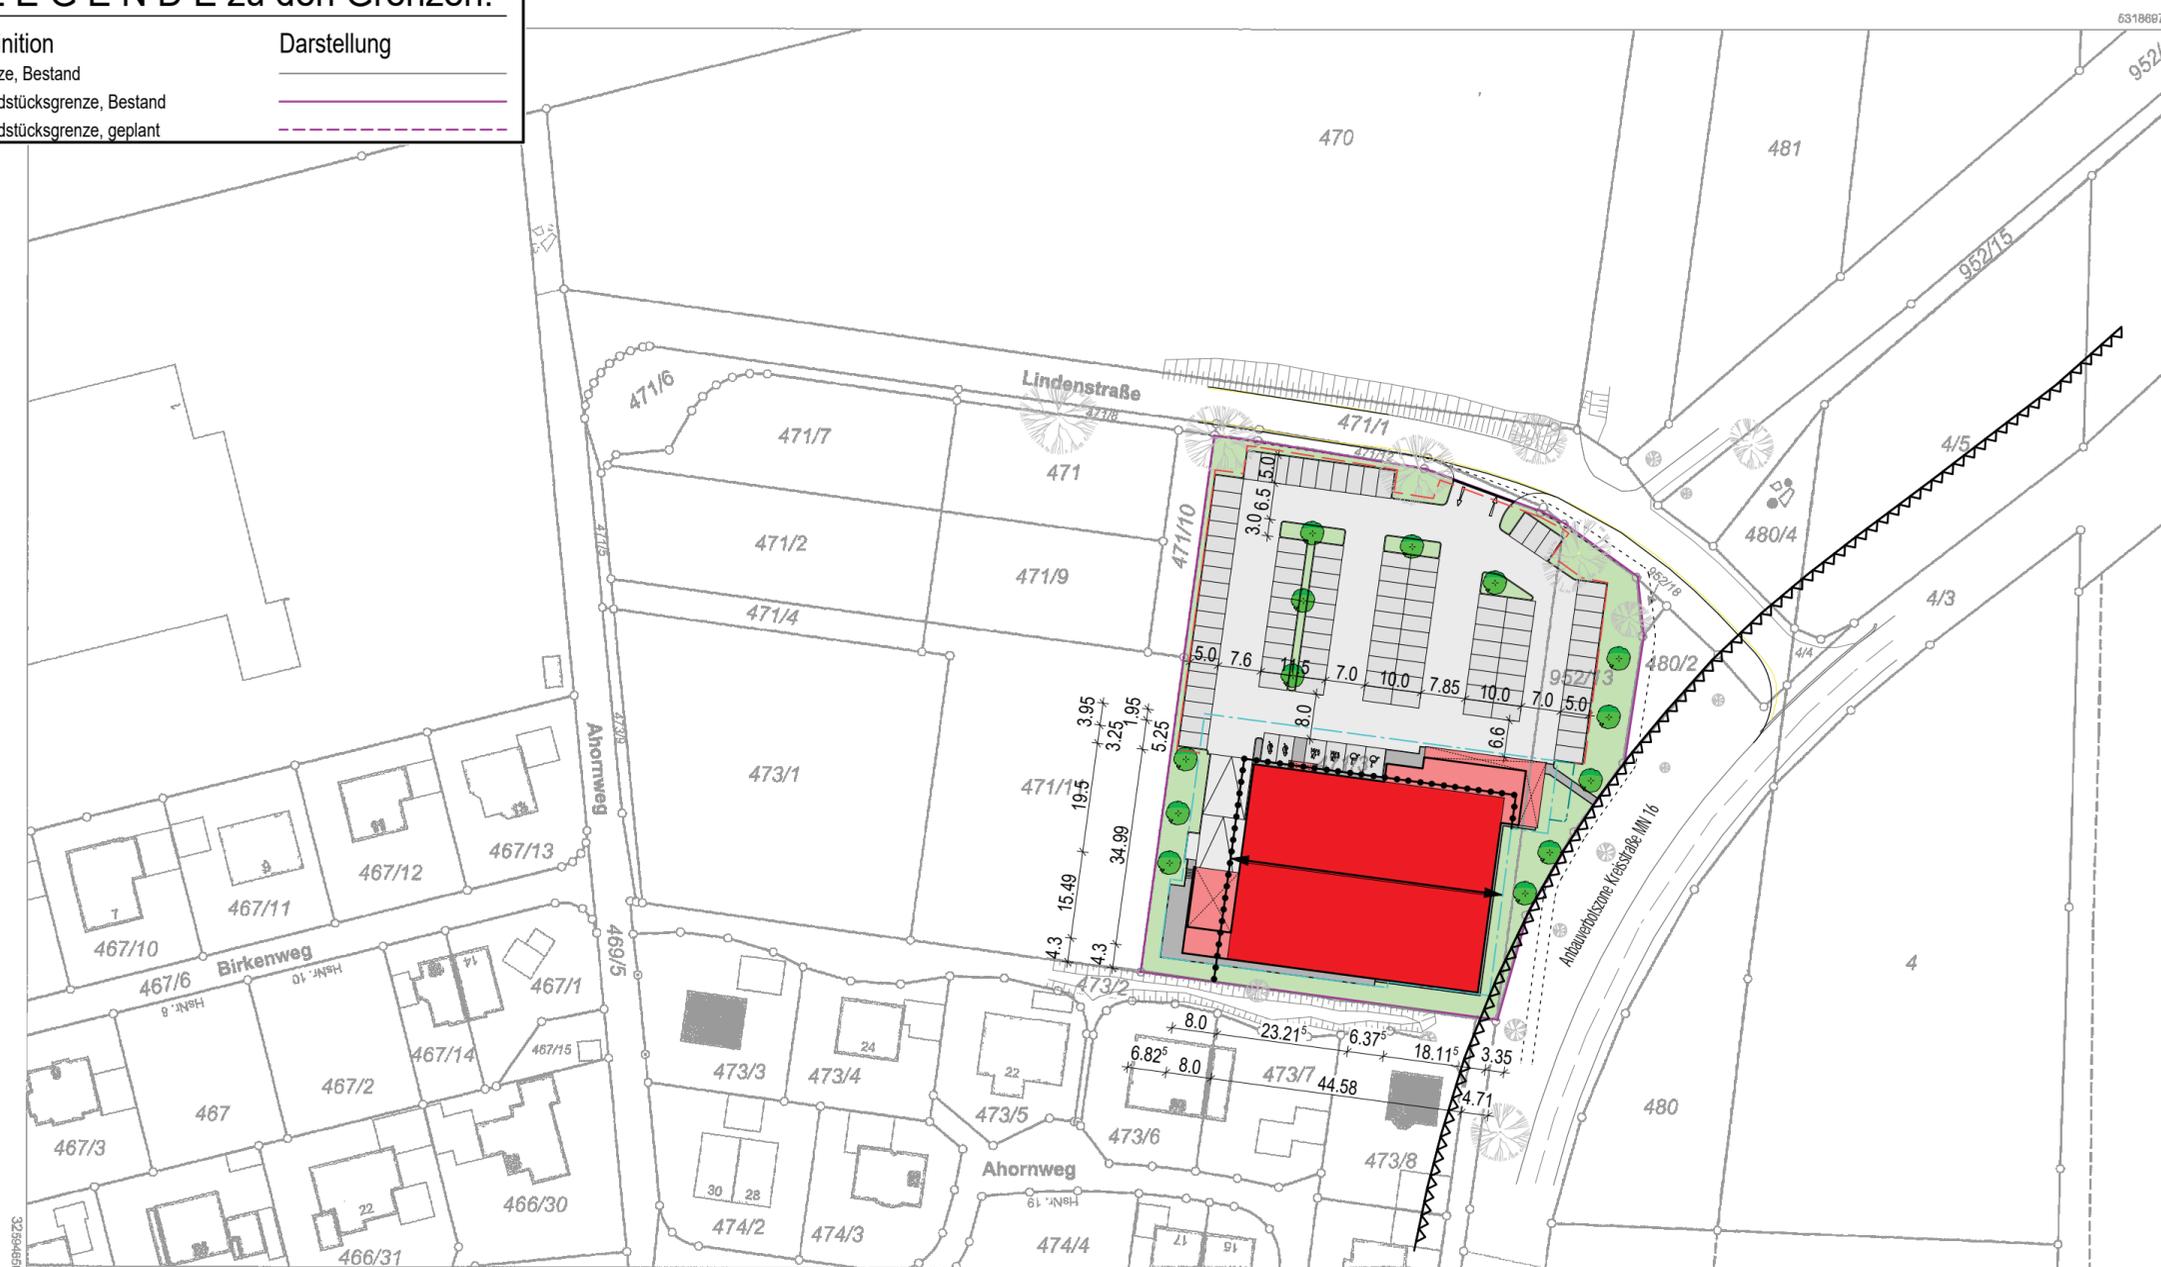

PROJEKT	NEUBAU eines Lebensmittelverbrauchermarktes in 87781 Ungerhausen, Lindenstraße
GEMARKUNG FLUR-NR.	Ungerhausen 471/3 und 952/13
BAUHERR	GEH Entwicklungs GmbH Röhrwangstraße 27 87653 Eggenthal
PLANUNG	archi.tec GmbH Frühlingstraße 2 87527 Sonthofen Telefon: +49 (0) 83 21 / 69 07 10 - 0 Telefax: +49 (0) 83 21 / 80 55 74

ZEICHNUNG	Lageplan	MAßSTAB	1:1000
-----------	----------	---------	--------

LEISTUNGSPHASE	Eingabeplan		
----------------	-------------	--	--

PRJ.-NR. 2023-02	PLAN-NR. B01-1	INDEX -	GEZEICHNET btjg	DATUM 2025-02-05
---------------------	-------------------	------------	--------------------	---------------------

HAFTUNGSHINWEIS: Dieses Exemplar unterliegt dem Urheberrecht und ist geistiges Eigentum der archi.tec GmbH. Es wurde ausschließlich für den Bauherrn erstellt. Jede Vervielfältigung und / oder Weitergabe an Dritte ist strengstens untersagt. Copyright © by archi.tec GmbH.

archi.tec GmbH, Sitz der Gesellschaft Sonthofen, Registergericht Kempten, HRB 11469, Geschäftsführer: Thomas Brugger (Dipl.-Ing. (FH), Architekt), Jürgen Götzfried (staatlich geprüfter Bautechniker)

H/B = 297 / 620 (0.18m²)

Maßstab 1:1000

Vervielfältigung nur in analoger Form für den eigenen Gebrauch.
Zur Maßentnahme nur bedingt geeignet.

Geschäftszeichen: Ungerhausen

Amt für Digitalisierung, Breitband
und Vermessung Memmingen
Bismarckstraße 1
87700 Memmingen



Amt für Digitalisierung, Breitband und Vermessung
Memmingen

Bismarckstraße 1
87700 Memmingen

Flurstück: 471/11
Gemarkung: Ungerhausen

Gemeinde: Ungerhausen
Landkreis: Unterallgäu
Bezirk: Schwaben

Auszug aus dem Liegenschaftskataster

Flurkarte 1 : 1000
zur Bauvorlage nach § 7 Abs. 1 BauVorIV
Erstellt am 07.08.2024