Ost Ansicht

West Ansicht

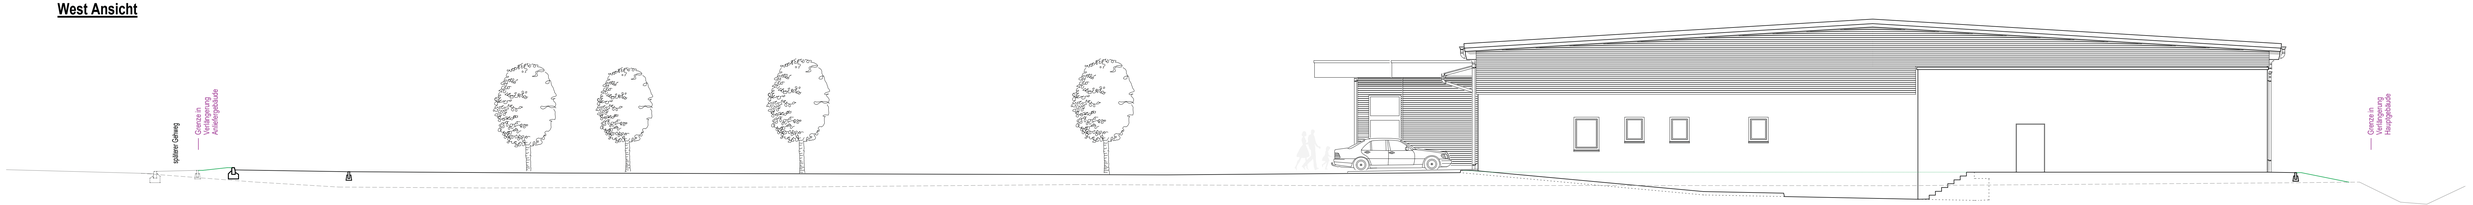

Süd Ansicht

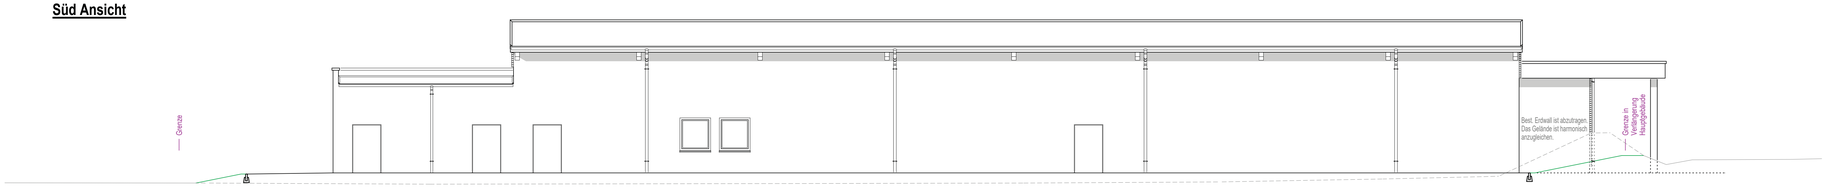

Nord Ansicht

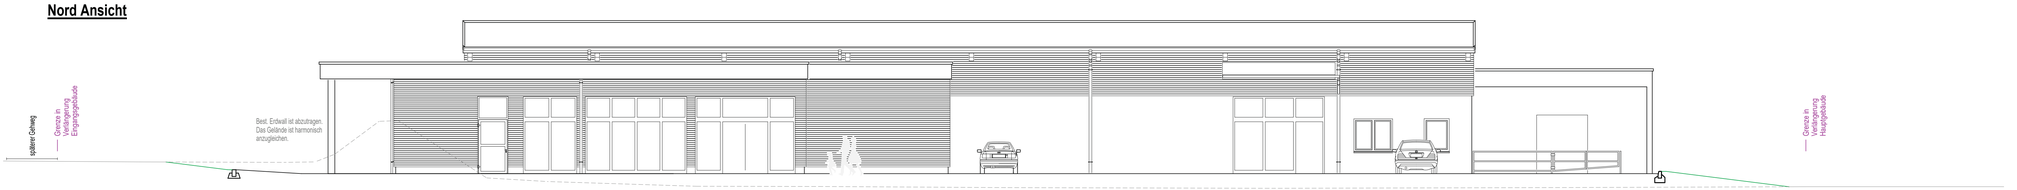

L E G E N D E zum Gelände:

Definition	Darstellung
OK Gelände, Bestand = geplant	
OK Gelände, ehemals	
OK Gelände, geplant, befestigt	
OK Gelände, geplant, unbefestigt	

PROJEKT: NEUBAU
eines Lebensmittelverbrauchermarktes
in 87781 Ungerhausen, Lindenstraße

GEMARKUNG: Ungerhausen
FLUR-NR.: 471/3 und 952/13

BAUHERR: GEH Entwicklungs GmbH
Röhrwangstraße 27
87653 Eggenthal

PLANUNG: architec GmbH
Frühlingstraße 2
87527 Sonthofen
Telefon: +49 (0) 83 21 / 69 07 10 - 0
Telefax: +49 (0) 83 21 / 80 55 74

ZEICHNUNG: Ansichten
MAßSTAB: 1:100

LEISTUNGSPHASE: Eingabeplan

PRJ.-NR.	PLAN-NR.	INDEX	GEZEICHNET	DATUM
2023-02	B03-2	-	btjg	2025-02-05

HAFTUNGSHINWEIS: Dieses Exemplar unterliegt dem Urheberrecht und ist geistiges Eigentum der architec GmbH. Es wurde ausschließlich für den Bauherrn erstellt. Jede Vervielfältigung und / oder Weitergabe an Dritte ist strengstens untersagt. Copyright © by architec GmbH.

architec GmbH, Sitz der Gesellschaft Sonthofen, Registergericht Kempten, HRB 11469, Geschäftsführer: Thomas Brugger (Dipl.-Ing. (FH), Architekt), Jürgen Göbfried (staatlich geprüfter Bautechniker)

H/B = 560 / 1130 (0.63m²)